


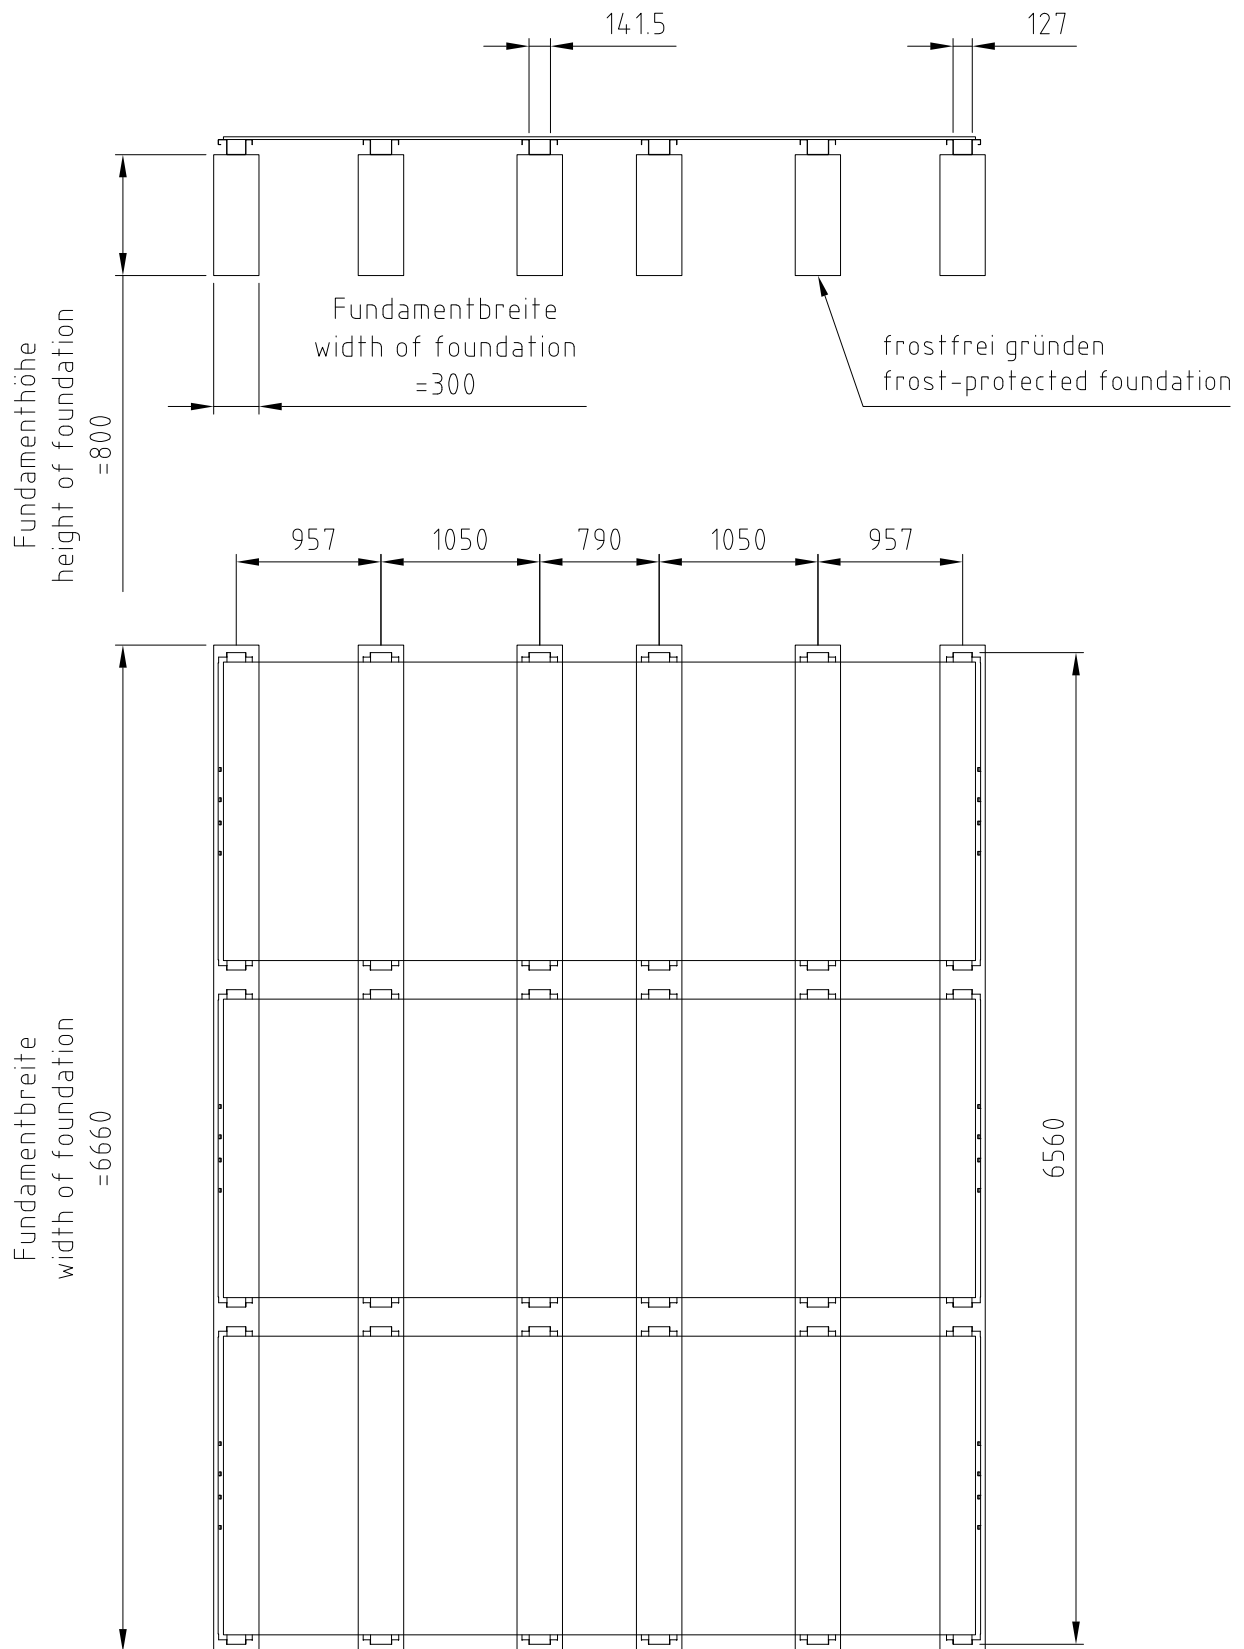

	Name	Datum/Date	SCC+5x6 Fundamentplan foundation plan	
Bearbeiter	M.Re	28.06.2022		
Prüfer	M.St	19.07.2022		
			Zeich.Nr./Drawing No: D0028666 ArtikelNr./Article No: Status: Freigegeben	Rev.: - Rev.: Maßstab/Scale: 1:50
			BOS Best Of Steel GmbH D-48271 Emsdetten www.BestOfSteel.de	
REV.	Änderung	Name	Datum	Toleranzen für Stahlzargen nach DIN 18111, weitere Maßangaben nach Allgmeintoleranzen DIN ISO 2768-m. Tolerances for steel frames according to DIN 18111, further specifications according to general tolerances DIN ISO 2768-m. Technische Änderungen vorbehalten Subject to technical modifications