


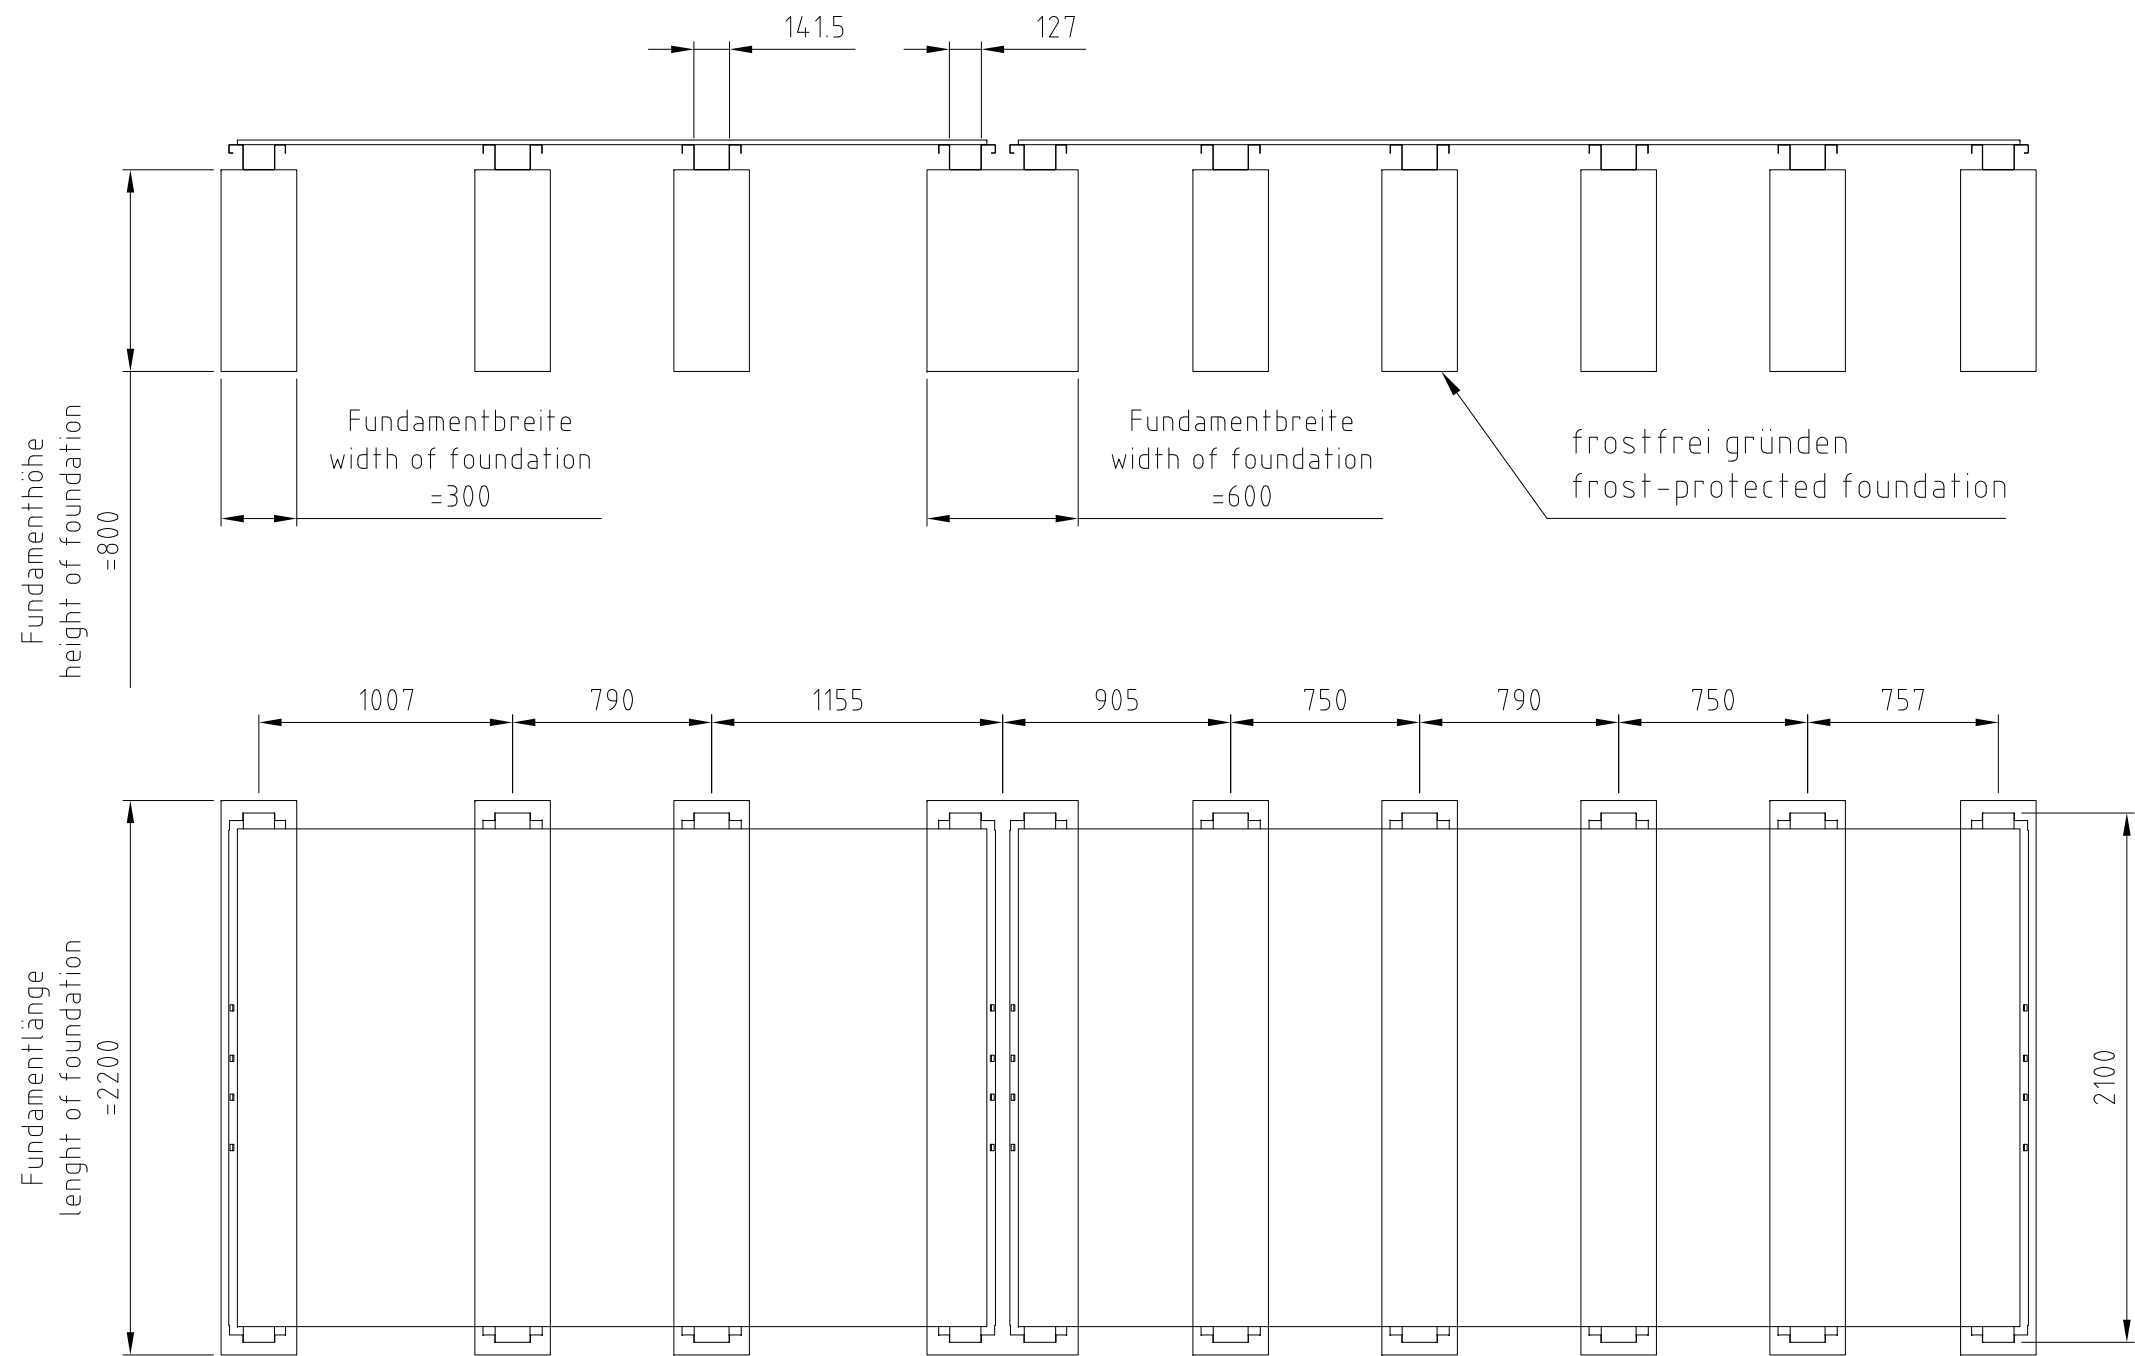

		Name		Datum/Date		SCC+7x2 Fundamentplan foundation plan					
Bearbeiter		M.Re		22.06.2022							
Prüfer		M.St		19.07.2022							
						Zeich.Nr./Drawing No: D0028621		Rev.: A	Maßstab/Scale: 1:30		
						ArtikelNr./Article No:		Rev.:			
						Status:		Freigegeben			
						A		Kufenanordnung aktualisiert		M.St	13.04.2023
REV.		Änderung		Name	Datum	Toleranzen für Stahlzargen nach DIN 18111, weitere Maßangaben nach Allgmeintoleranzen DIN ISO 2768-m. Tolerances for steel frames according to DIN 18111, further specifications according to general tolerances DIN ISO 2768-m.					
						Technische Änderungen vorbehalten Subject to technical modifications					