


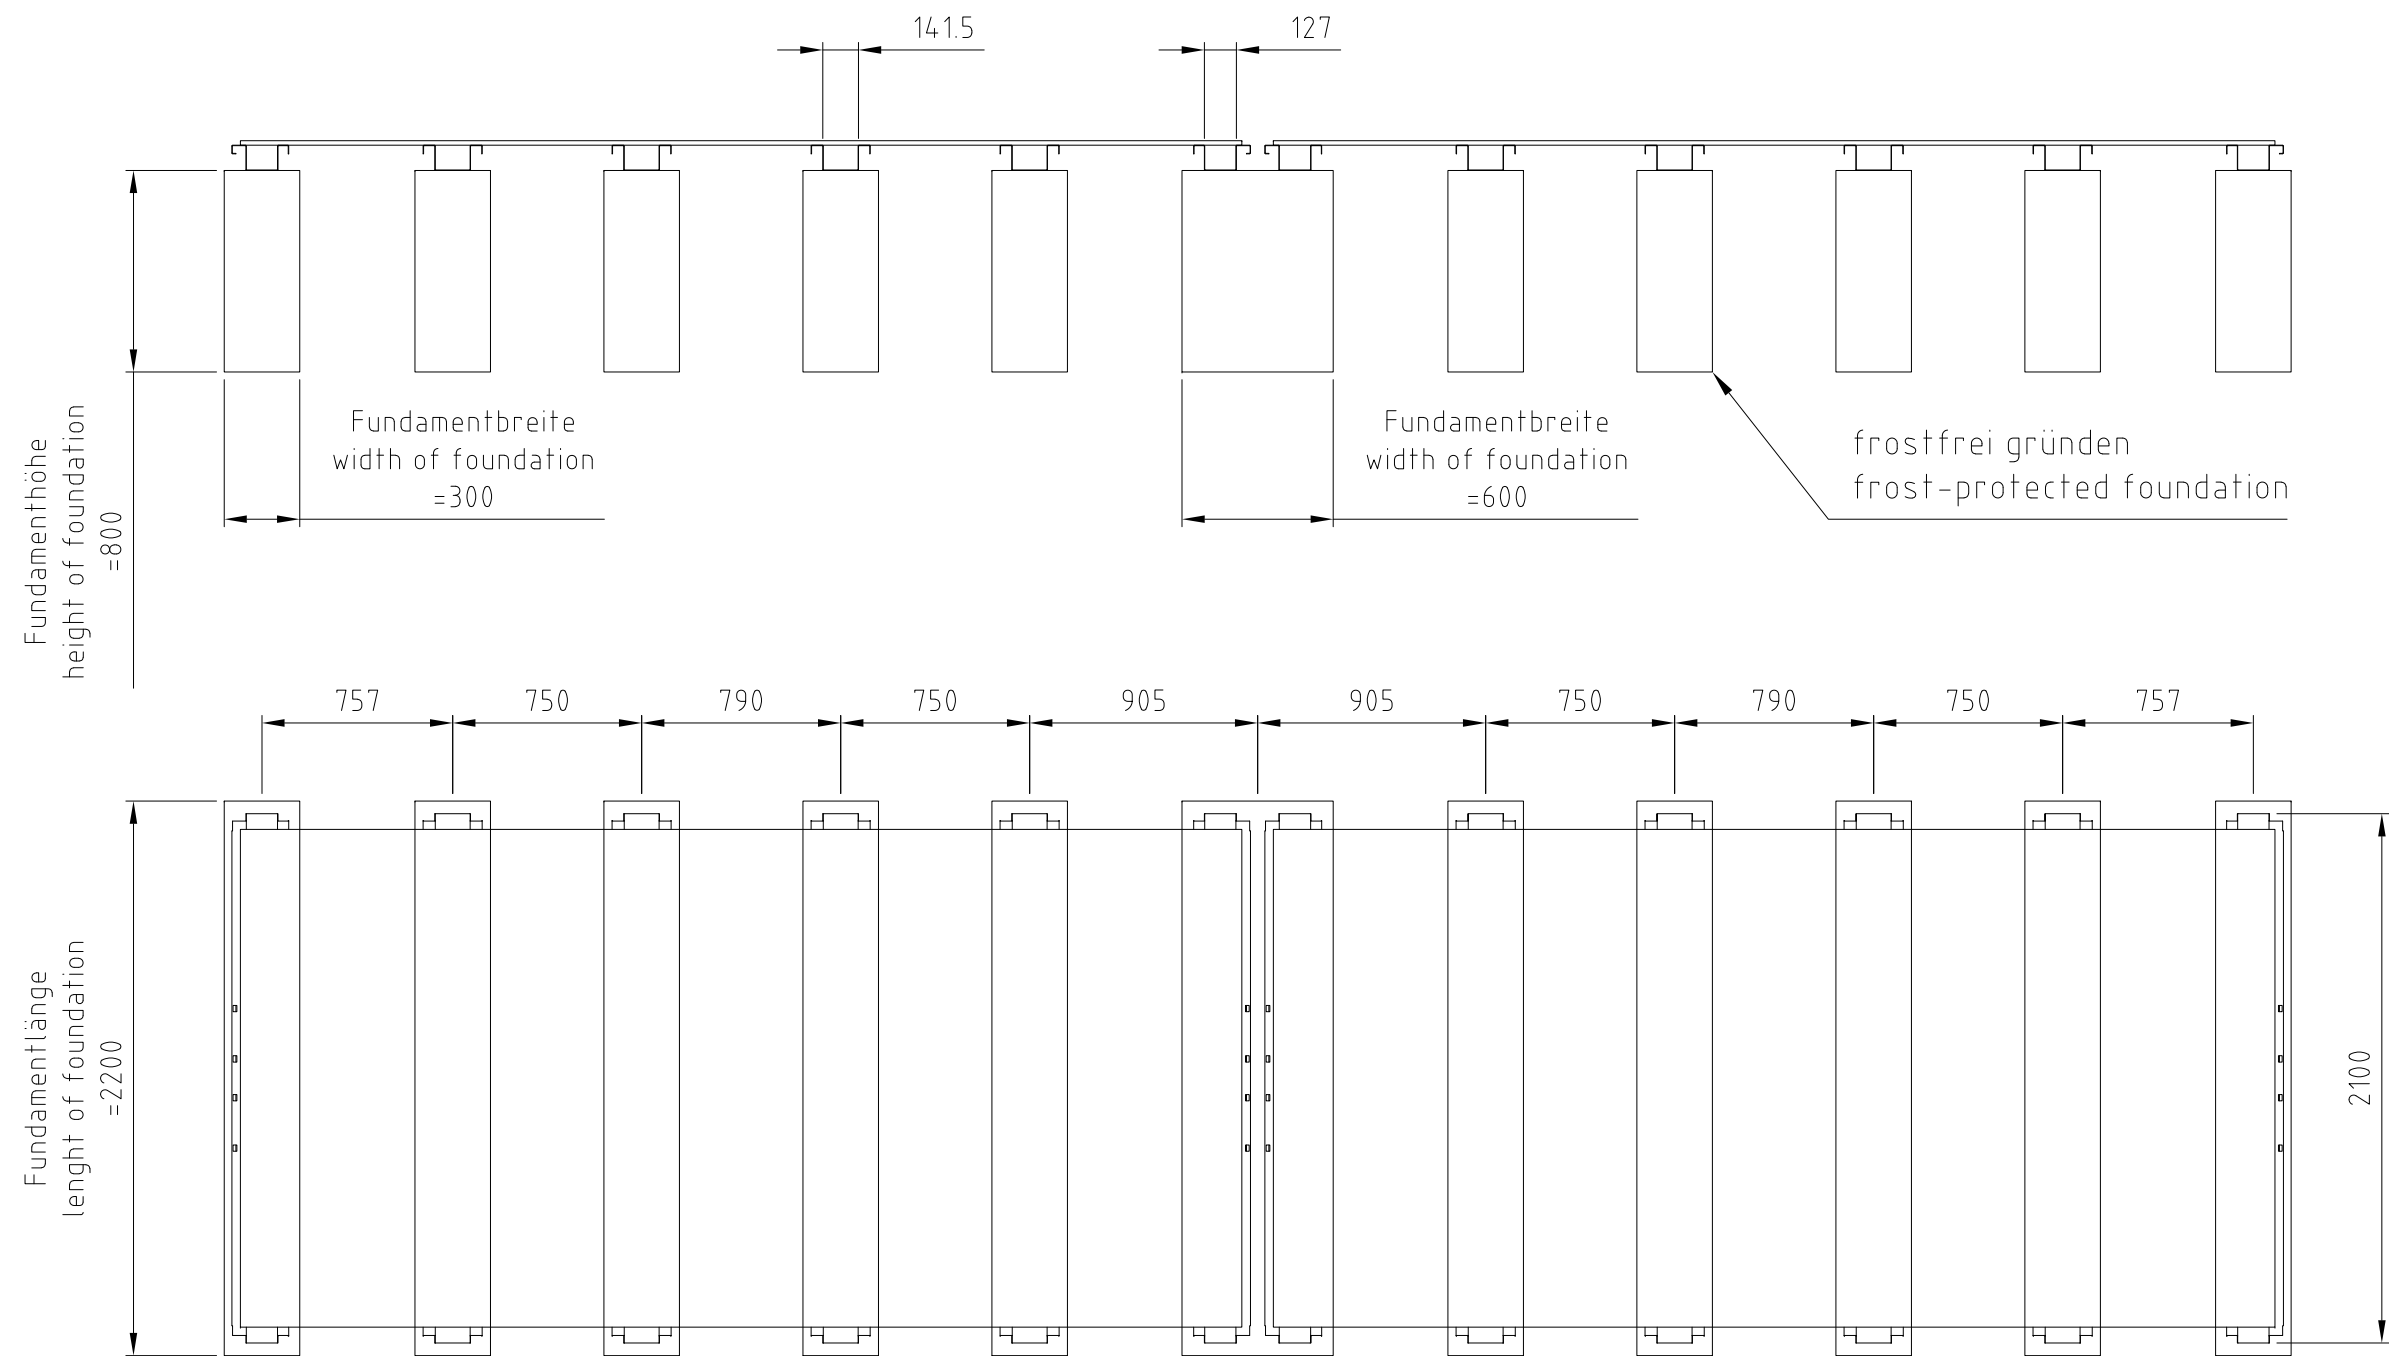

		Name		Datum/Date		SCC+8x2 Fundamentplan foundation plan									
Bearbeiter		M.Re		22.06.2022											
Prüfer		M.St		19.07.2022											
						Zeich.Nr./Drawing No:		D0028622		Rev.: A		Maßstab/Scale: 1:30			
						ArtikelNr./Article No:				Rev.:					
						Status:				Freigegeben					
						BOS Best Of Steel GmbH D-48271 Emsdetten www.BestOfSteel.de				Toleranzen für Stahlzargen nach DIN 18111, weitere Maßangaben nach Allgmeintoleranzen DIN ISO 2768-m. Tolerances for steel frames according to DIN 18111, further specifications according to general tolerances DIN ISO 2768-m.					
						A		Kufenanordnung aktualisiert		M.St		13.04.2023		Technische Änderungen vorbehalten Subject to technical modifications	
REV.		Änderung		Name		Datum									