
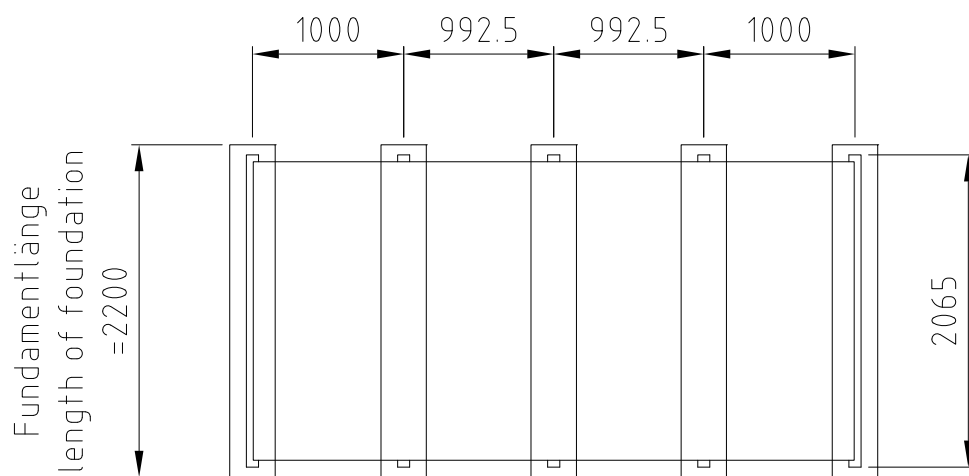


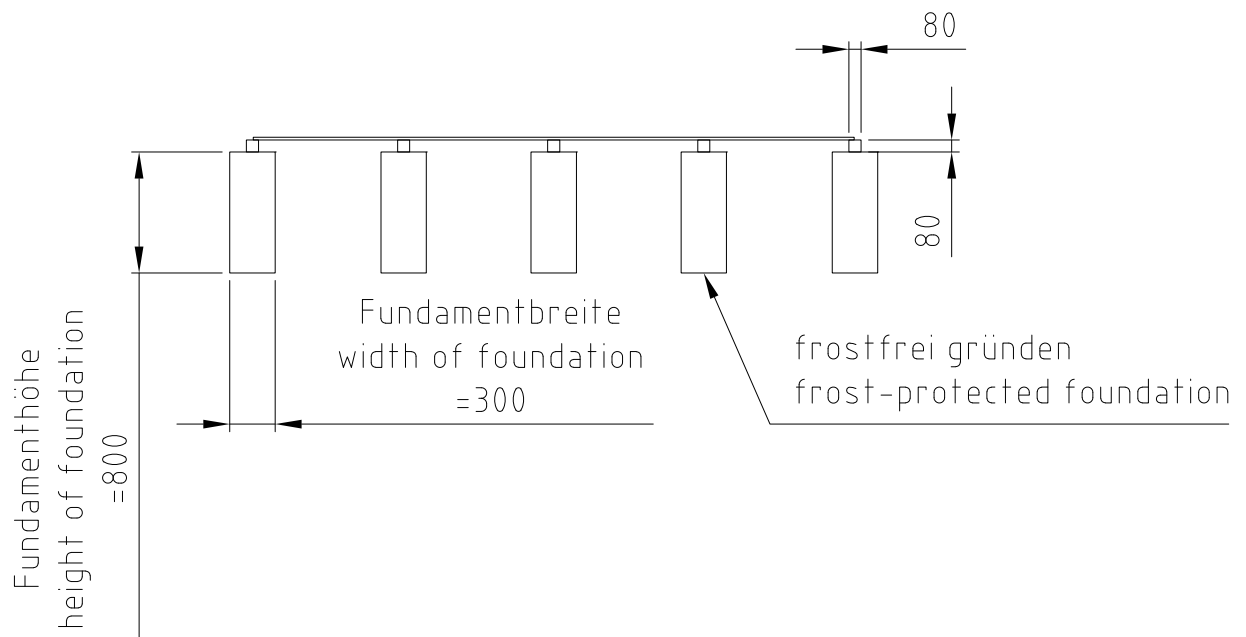

	Name	Datum/Date	MCL+4x2 Fundamentplan foundation plan	
Bearbeiter	M.St	26.02.2024		
Prüfer	M.St	12.03.2024		
			Zeich.Nr./Drawing No: D0034641	Rev.: -
			ArtikelNr./Article No:	Rev.:
			Status: Freigegeben	Maßstab/Scale: 1:50
			BOS Best Of Steel GmbH D-48271 Emsdetten www.BestOfSteel.de	
			Toleranzen für Stahlzargen nach DIN 18111, weitere Maßangaben nach Allgmeintoleranzen DIN ISO 2768-m. Tolerances for steel frames according to DIN 18111, further specifications according to general tolerances DIN ISO 2768-m.	
REV.	Änderung	Name	Datum	Technische Änderungen vorbehalten Subject to technical modifications