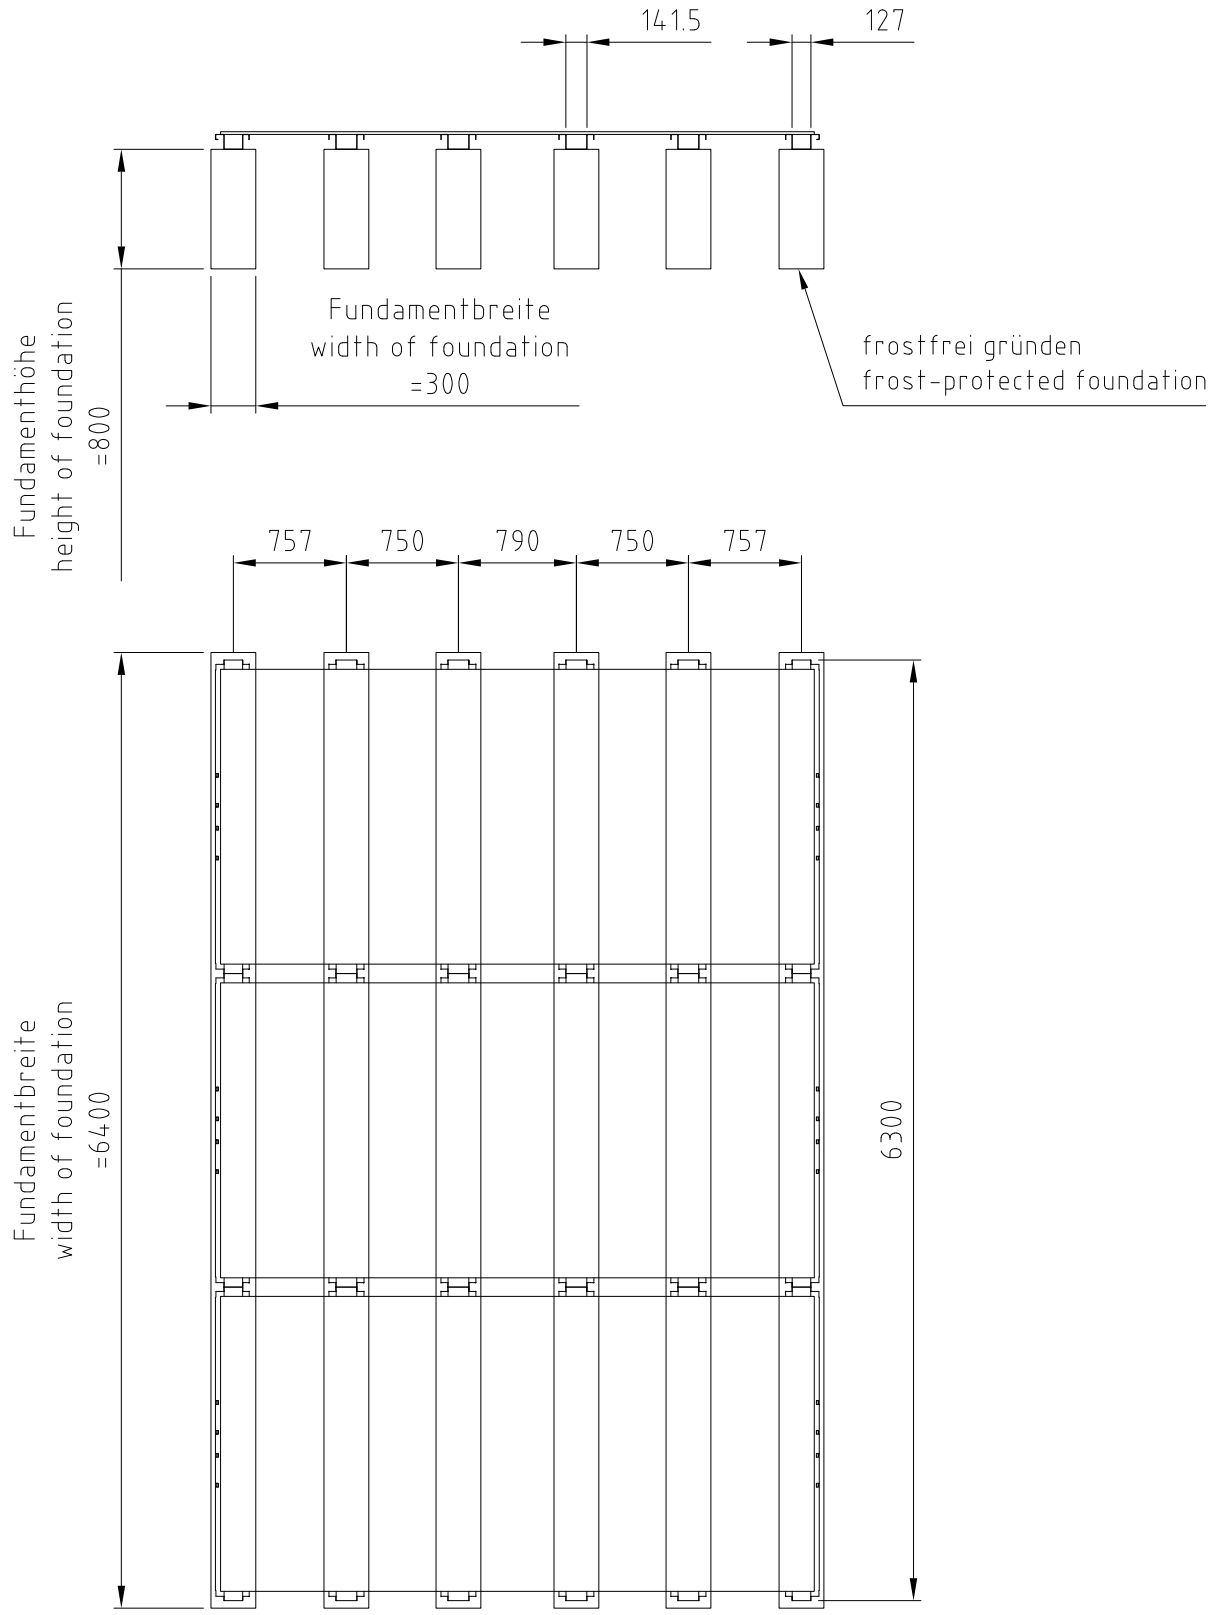

	Name	Datum/Date
Bearbeiter	M.Re	28.06.2022
Prüfer	M.St	19.07.2022

REV.	Änderung	Name	Datum
A	Kufenanordnung aktualisiert	M.St	13.04.2023

SCC+4x6

Fundamentplan

foundation plan

Zeich.Nr./Drawing No: D0028664 Rev.: A

ArtikelNr./Article No: Rev.:

Status: Freigegeben

Maßstab/Scale: 1:50

BOS Best Of Steel
Best Of Steel GmbH
D-48271 Emsdetten
www.BestOfSteel.de

Toleranzen für Stahlzargen nach DIN 18111, weitere Maßangaben nach Allgemeintoleranzen DIN ISO 2768-m.
Tolerances for steel frames according to DIN 18111, further specifications according to general tolerances DIN ISO 2768-m.

Technische Änderungen vorbehalten
Subject to technical modifications