
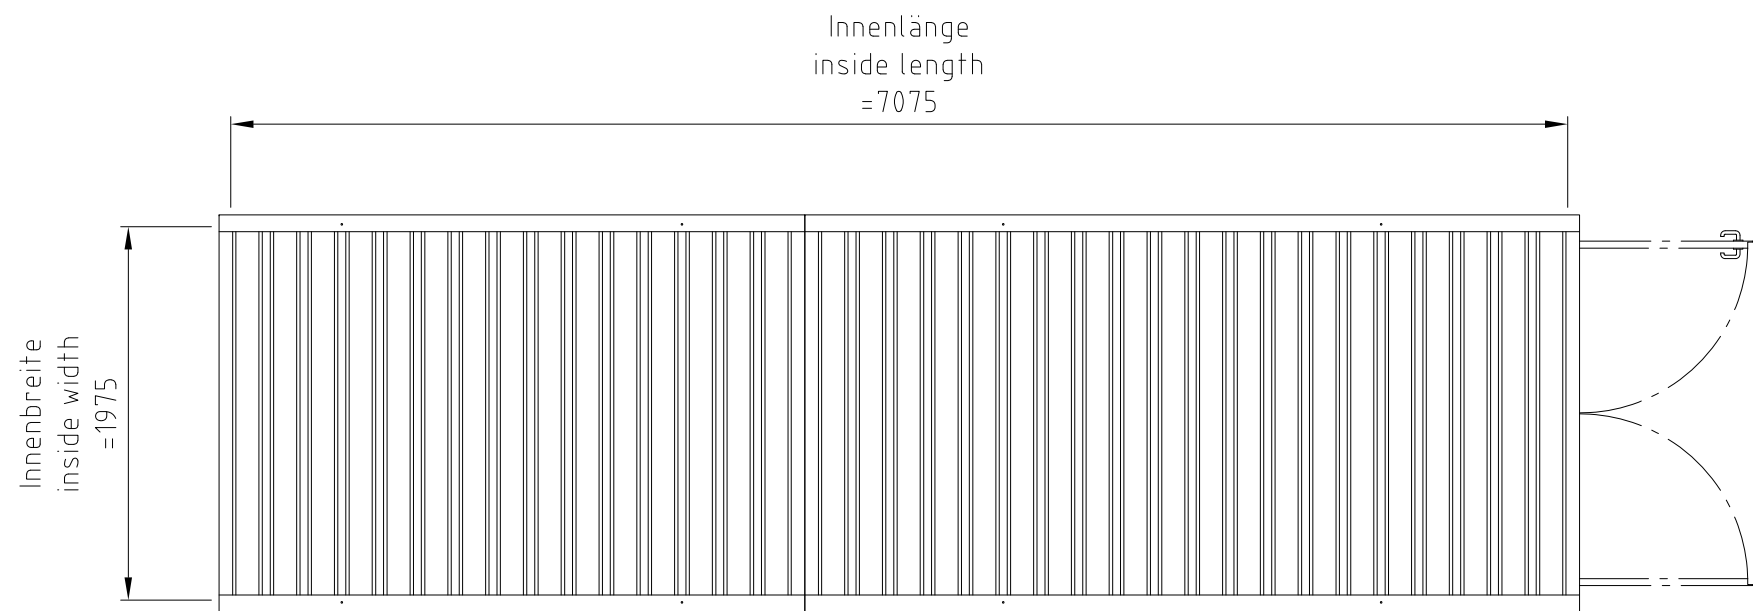
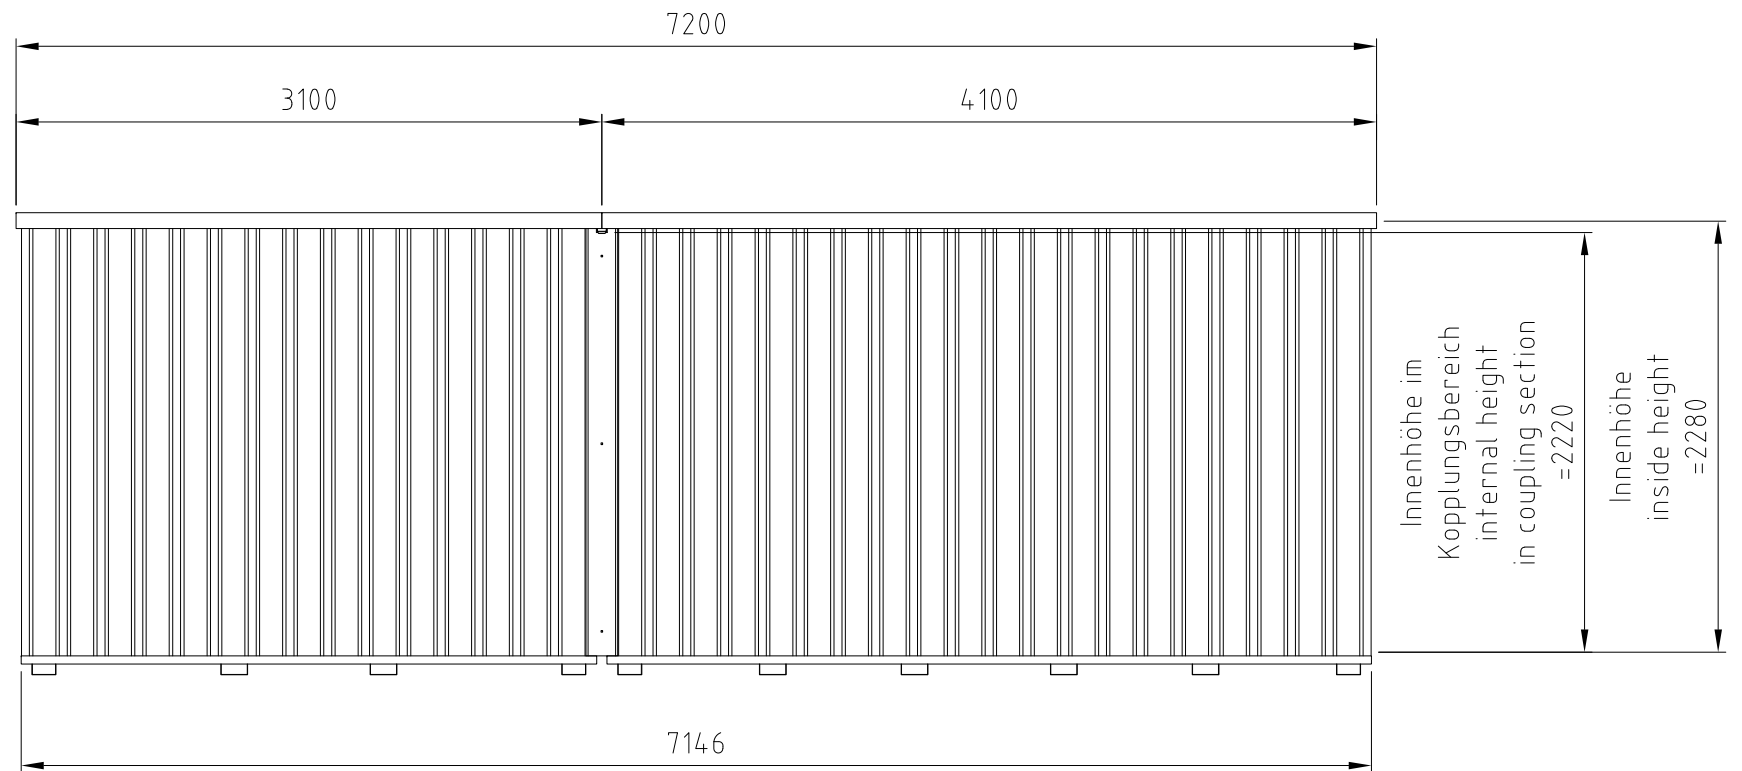


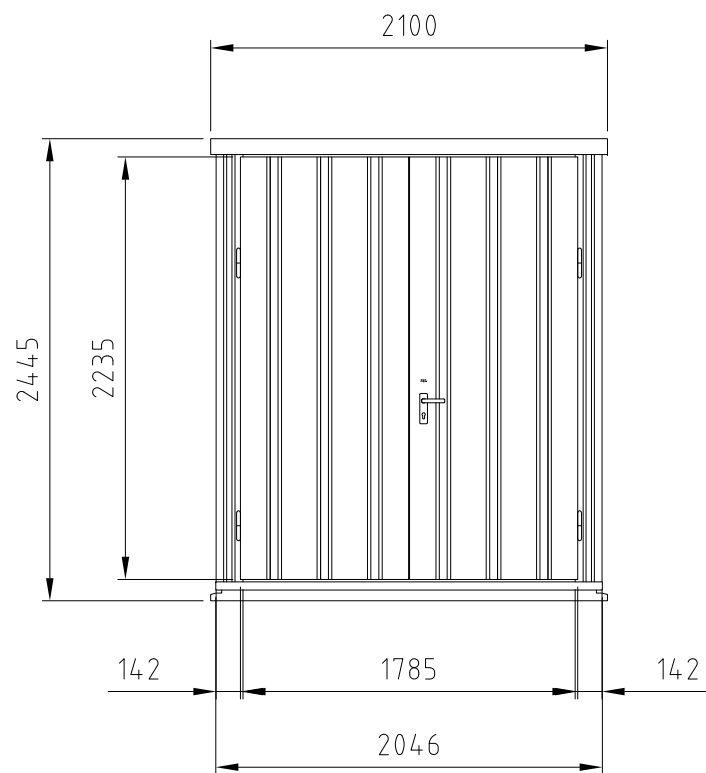

Dieser Container muss am Boden verankert werden!
This container must be anchored to the ground!

Name		Datum/Date		SCC2400+7x2-SZ Ansichten views					
Bearbeiter	M.Re	06.05.2022							
Prüfer	M.St	15.07.2022							
				Zeich.Nr./Drawing No: D0028063		Rev.: A	Maßstab/Scale: 1:40		
				ArtikelNr./Article No:		Rev.:			
								Status: Freigegeben	
A		Kufenanordnung aktualisiert		M.St	13.04.2023	BOS Best Of Steel GmbH D-48271 Emsdetten www.BestOfSteel.de		Toleranzen für Stahlzargen nach DIN 18111, weitere Maßangaben nach Allgemeintoleranzen DIN ISO 2768-m. Tolerances for steel frames according to DIN 18111, further specifications according to general tolerances DIN ISO 2768-m.	
REV.		Änderung		Name	Datum			Technische Änderungen vorbehalten Subject to technical modifications	