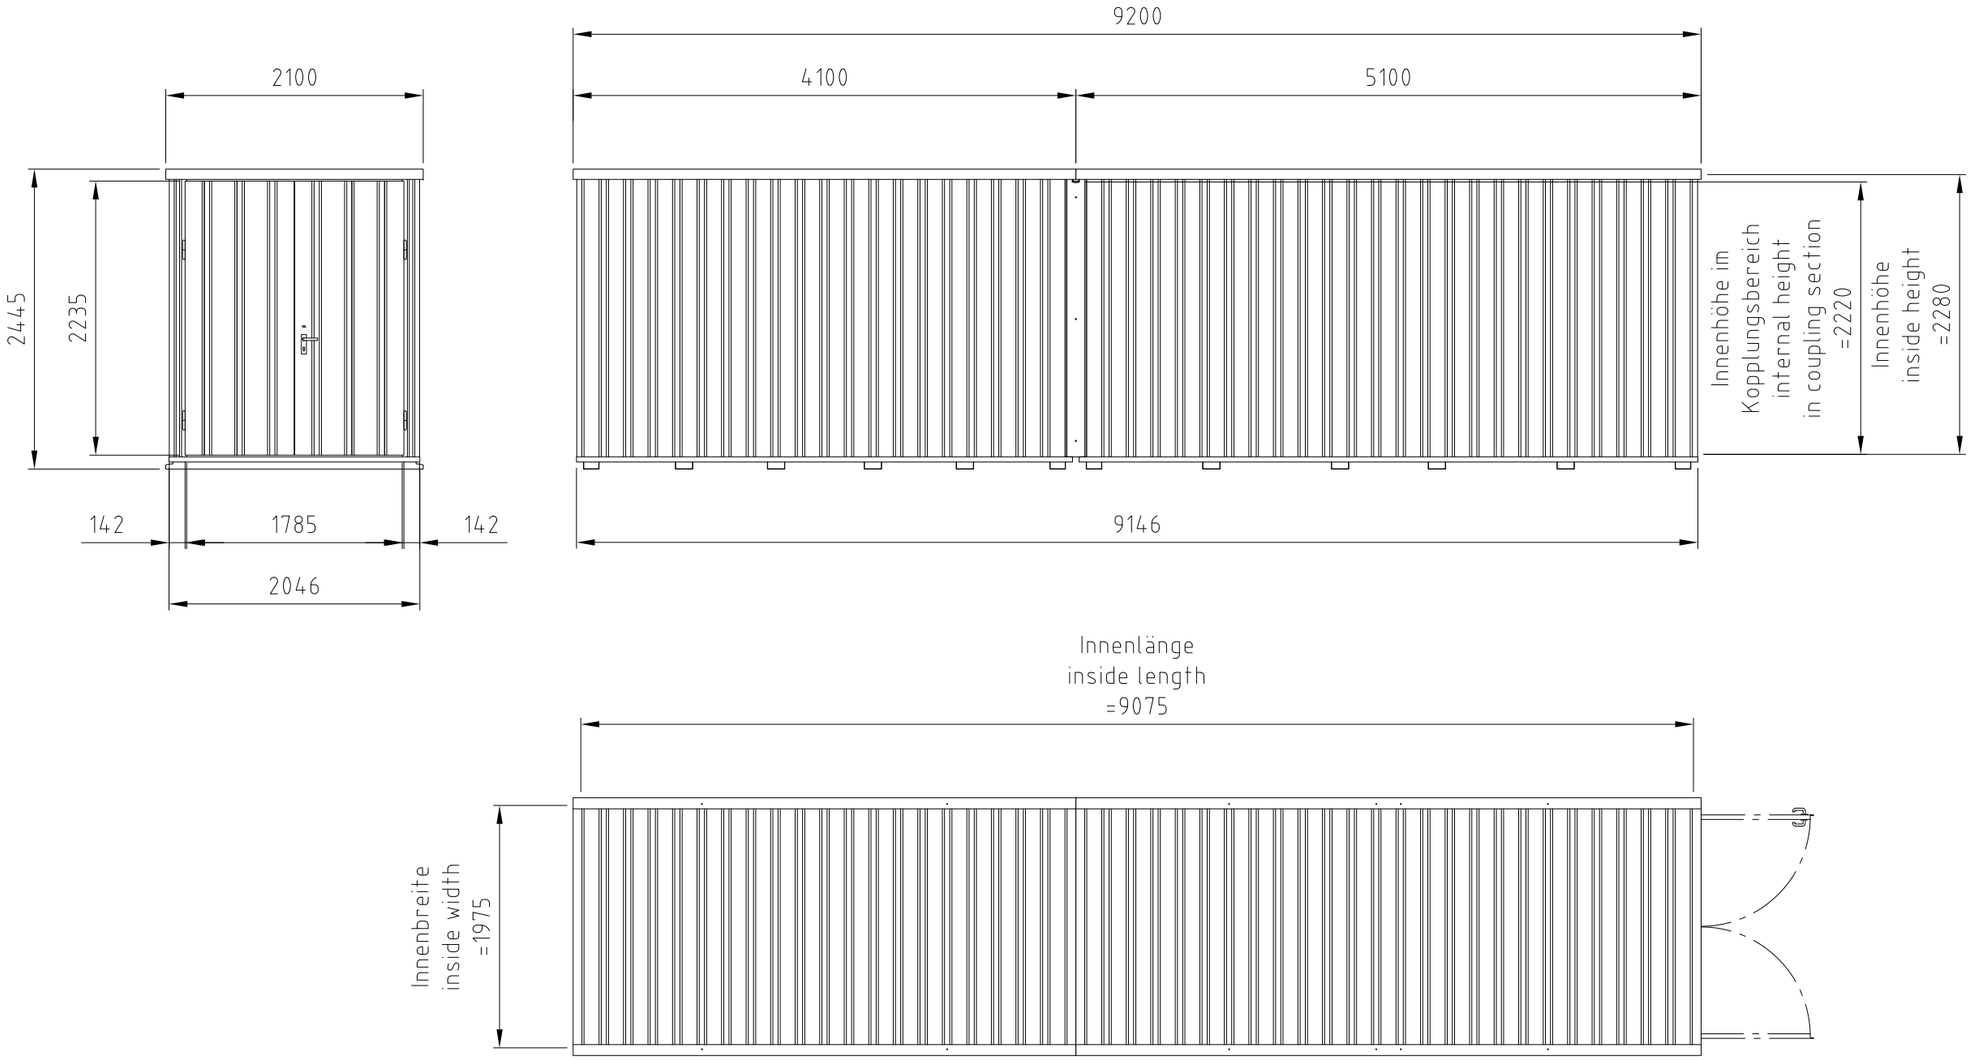

Dieser Container muss am Boden verankert werden!
This container must be anchored to the ground!

	Name	Datum/Date
Bearbeiter	M.Re	06.05.2022
Prüfer	M.St	15.07.2022

REV.	Änderung	Name	Datum
A	Kufenanordnung aktualisiert	M.St	13.04.2023

SCC2400+9x2-SZ
Ansichten
views

Zeich.Nr./Drawing No: D0028065 Rev.: A
ArtikelNr./Article No: Rev.:
Status: Freigegeben
Maßstab/Scale: 1:50

BOS Best Of Steel
Best Of Steel GmbH
D-48271 Emsdetten
www.BestOfSteel.de

Toleranzen für Stahlzargen nach DIN 18111, weitere Maßangaben nach Allgemeintoleranzen DIN ISO 2768-m.
Tolerances for steel frames according to DIN 18111, further specifications according to general tolerances DIN ISO 2768-m.

Technische Änderungen vorbehalten
Subject to technical modifications